

101

OKRESNÝ ÚRAD BRATISLAVA
odbor cestnej dopravy a pozemných komunikácií
Pri starej prachárni 14, 831 04 Bratislava

DOŠLO - 1.	
OBECNÝ ÚRAD, BERNOLÁKOVÉ	
Dátum:	02 -01- 2015
Číslo:	14/2015
Prílohy:	1 kópia
Prídelené:	by. Detha 1. J. J. J.

Podľa rozdeľovníka

Váš list/zo dňa
14.11.2014

Naše číslo
OU-BA-OCDPK1-2014/091139/DRA

Vybavuje
Ing. Raczková
tel. 53414477

Bratislava
23.12.2014

Vec:

Oznámenie o začatí konania o dodatočnom povolení pripojenia vnútroareálovej komunikácie na cestu I/61- k.ú. Bernolákovo verejnou vyhláškou

Spoločnosť – LEAR s.r.o., Bieloruská 7, 821 07 Bratislava, zastúpená Miroslavom Blanárom, Hornácka 28, 821 07 Bratislava (ďalej len „žadateľ“) podala dňa 14.11.2014 na tunajšom úrade žiadosť o povolenie pripojenia vnútroareálovej komunikácie na cestu I/61 v k.ú. Bernolákovo, ktorú doplnila dňa 5.12.2014, v mieste existujúceho nepovoleného vjazdu do areálu na parcele č. 2722/7, k.ú. Bernolákovo.

Dňom doručenia žiadosti začalo správne konanie.

Okresný úrad Bratislava odbor cestnej dopravy a pozemných komunikácií ako príslušný správny orgán, podľa § 3 ods. 4 písm. a) zákona č. 135/1961 Zb. o pozemných komunikáciách (cestný zákon) v znení neskorších predpisov (ďalej len „cestný zákon“), v súlade s § 18 ods. 3 zákona č. 71/1967 Zb. o správnom konaní v znení neskorších predpisov

oznamuje

začatie správneho konania vo veci dodatočného povolenia pripojenia vnútroareálovej komunikácie vedenej na pozemku parc.č. 2722/7 k.ú. Bernolákovo, na cestu I/61 – parc. č. 2728/5, k. ú. Bernolákovo, v mieste existujúceho nepovoleného vjazdu do areálu, podľa priloženej situácie.

Účastníci konania môžu svoje námietky uplatniť najneskôr do **7 dní** odo dňa doručenia tohto oznámenia. Na neskoršie podané námietky sa neprihliadne. V rovnakej lehote oznámia svoje stanoviská dotknuté orgány a organizácie. Na neskoršie uplatnené stanoviská nemusí správny orgán prihliadnuť.

Do podkladov pred vydaním rozhodnutia je možné nahliadnuť na Okresnom úrade Bratislava odbor cestnej dopravy a pozemných komunikácií, Pri starej prachárni 14, 831 04 Bratislava, č. dv. 508, v pondelok a utorok od 8,00 hod. do 12,00 hod., a od 12,30 hod. do 15,00 hod., v stredu od 8,00 hod. do 12,00 hod. a od 12,30 hod. do 17,00 hod., vo štvrtok od 8,00 hod. do 12,00 hod. a od 12,30 hod. do 14,00 hod., v piatok od 8,00 hod. do 12,00 hod. a od 12,30 do 14,00 hod., prípadne v inom dohodnutom termíne na tel. č. 53414477.

Príloha: Situácia umiestnenia vjazdu

Okresný úrad Bratislava
odbor cestnej dopravy a pozemných komunikácií
JUDr. Bohuš Chochlík
JUDr. Bohuš Chochlík
vedúci odboru

Toto oznámenie má povahu verejnej vyhlášky a bude vyvesené na dobu 15 dní na úradnej tabuli Okresného úradu Bratislava odbor cestnej dopravy a pozemných komunikácií. Posledný deň tejto lehoty je dňom doručenia.

Zavesené dňa:

Zvesené dňa:

Podpis oprávnenej osoby

Oznámenie sa doručuje verejnou vyhláškou.

Účastníkom konania:

1. LEAR s.r.o., Bieloruská 7, 821 07 Bratislava
2. Slovenská správa ciest, Miletičova 19, 826 19 Bratislava – vlastník cesty
3. Rastislav Krutý, Bieloruská 5210/7, 821 08 Bratislava- vlastník pozemku parc. č. 2722/7
4. Vlastníci pozemkov parc. č. 2722/1, 2722/2, 2728/5 – verejnou vyhláškou



Dotknutým orgánom a organizáciám:

1. KR PZ v Bratislave, Krajský dopravný inšpektorát, Špitálska 14, 812 28 Bratislava 1
2. Slovenská správa ciest – IVSSC, Miletičova 19, 826 19 Bratislava – správca cesty

Na vedomie:

1. Obec Bernolákovo, Hlavná 111, 900 27 Bernolákovo
2. Miroslav Blanár, Hornácka 28, 821 07 Bratislava

ROZHLADOVÉ TROJUHOLNÍKY

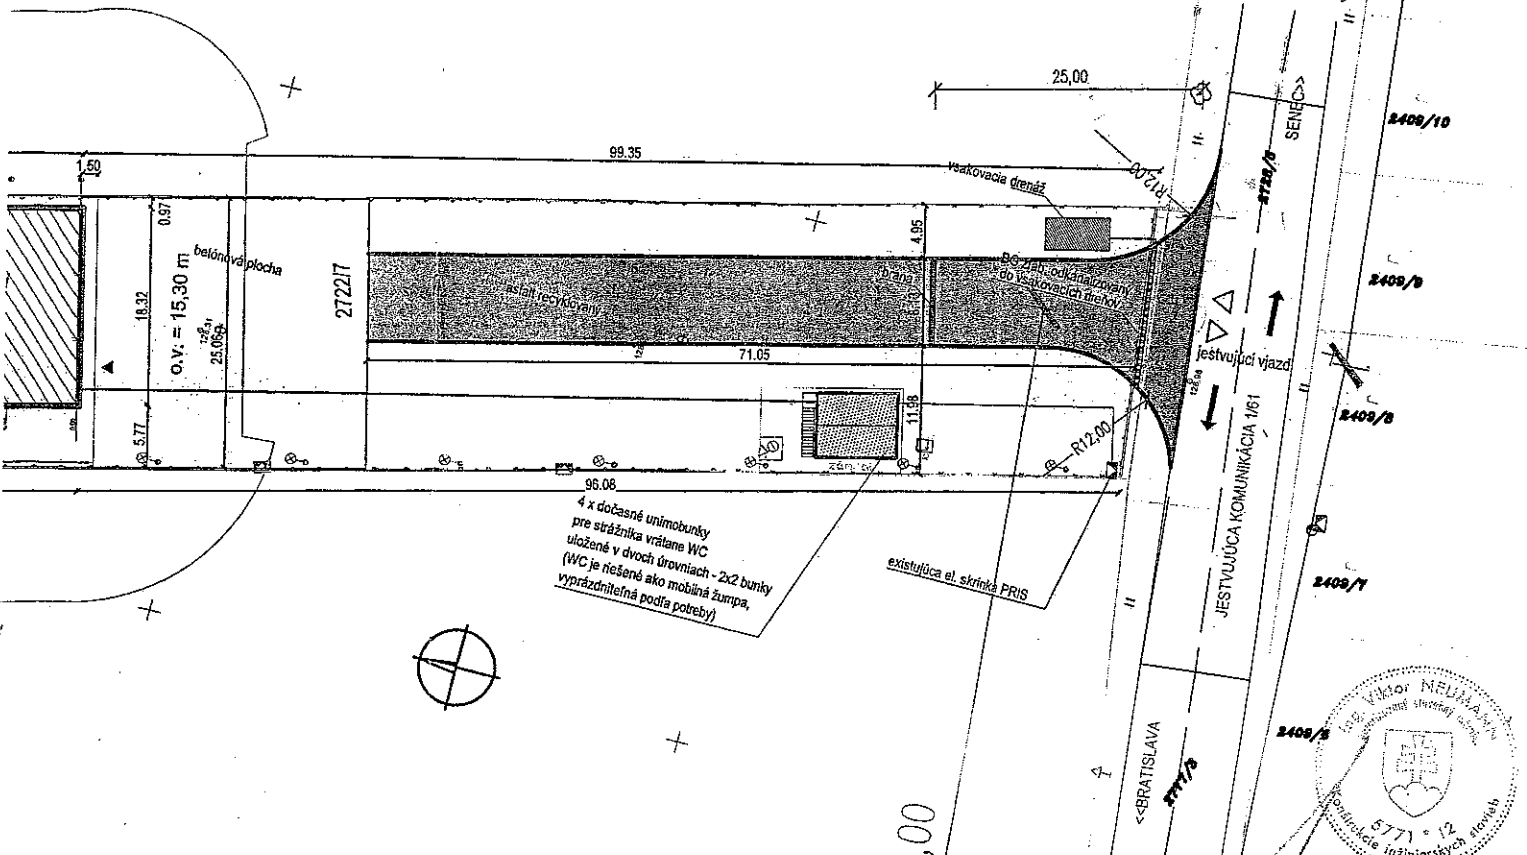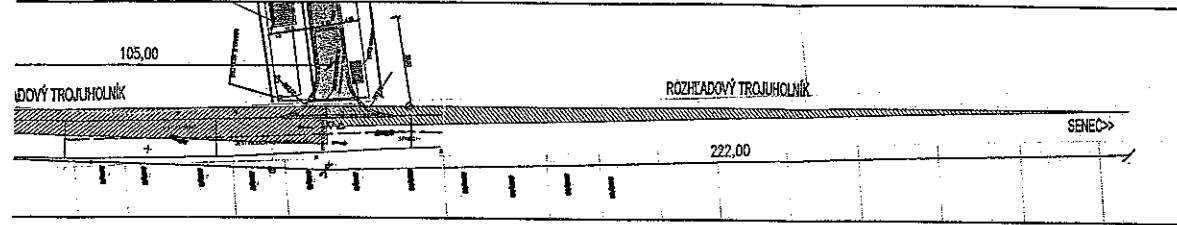

4 x dočasné unimobunky pre strážnika vrátane WC uložené v dvoch úrovniach - 2x2 bunky (WC je riešené ako mobilná zúpa, vyprázdniteľná podľa potreby)

±0,000 = 128,50 m.n.m. b.p.v.

	zodpovedný projektant: Ing. Viktor Neumann	vypracoval: Ing. arch. Adrián Mórocz Ing. arch. Michal Tačovský Ing. arch. Katarína Michalková Ing. arch. Lenka Vargová Ing. Viktor Neumann	generálny projektant: MOROCZTACOVSKÝ™ ARCHITECTONICKÁ KANCELÁRIA	
	investor Lear, s.r.o.	miesto stavby parc.č.2722/7, Bemolákovo	časť Doprava	formát 2x A4
názov	Hala Armani		dátum 10/2014	mierka 1:500
obsah výkresu	Situácia dopravného riešenia		SP - - - - 01 - stupeň stavb. objekt. číslo výkresu rev.	